


WC Damen
& Herren

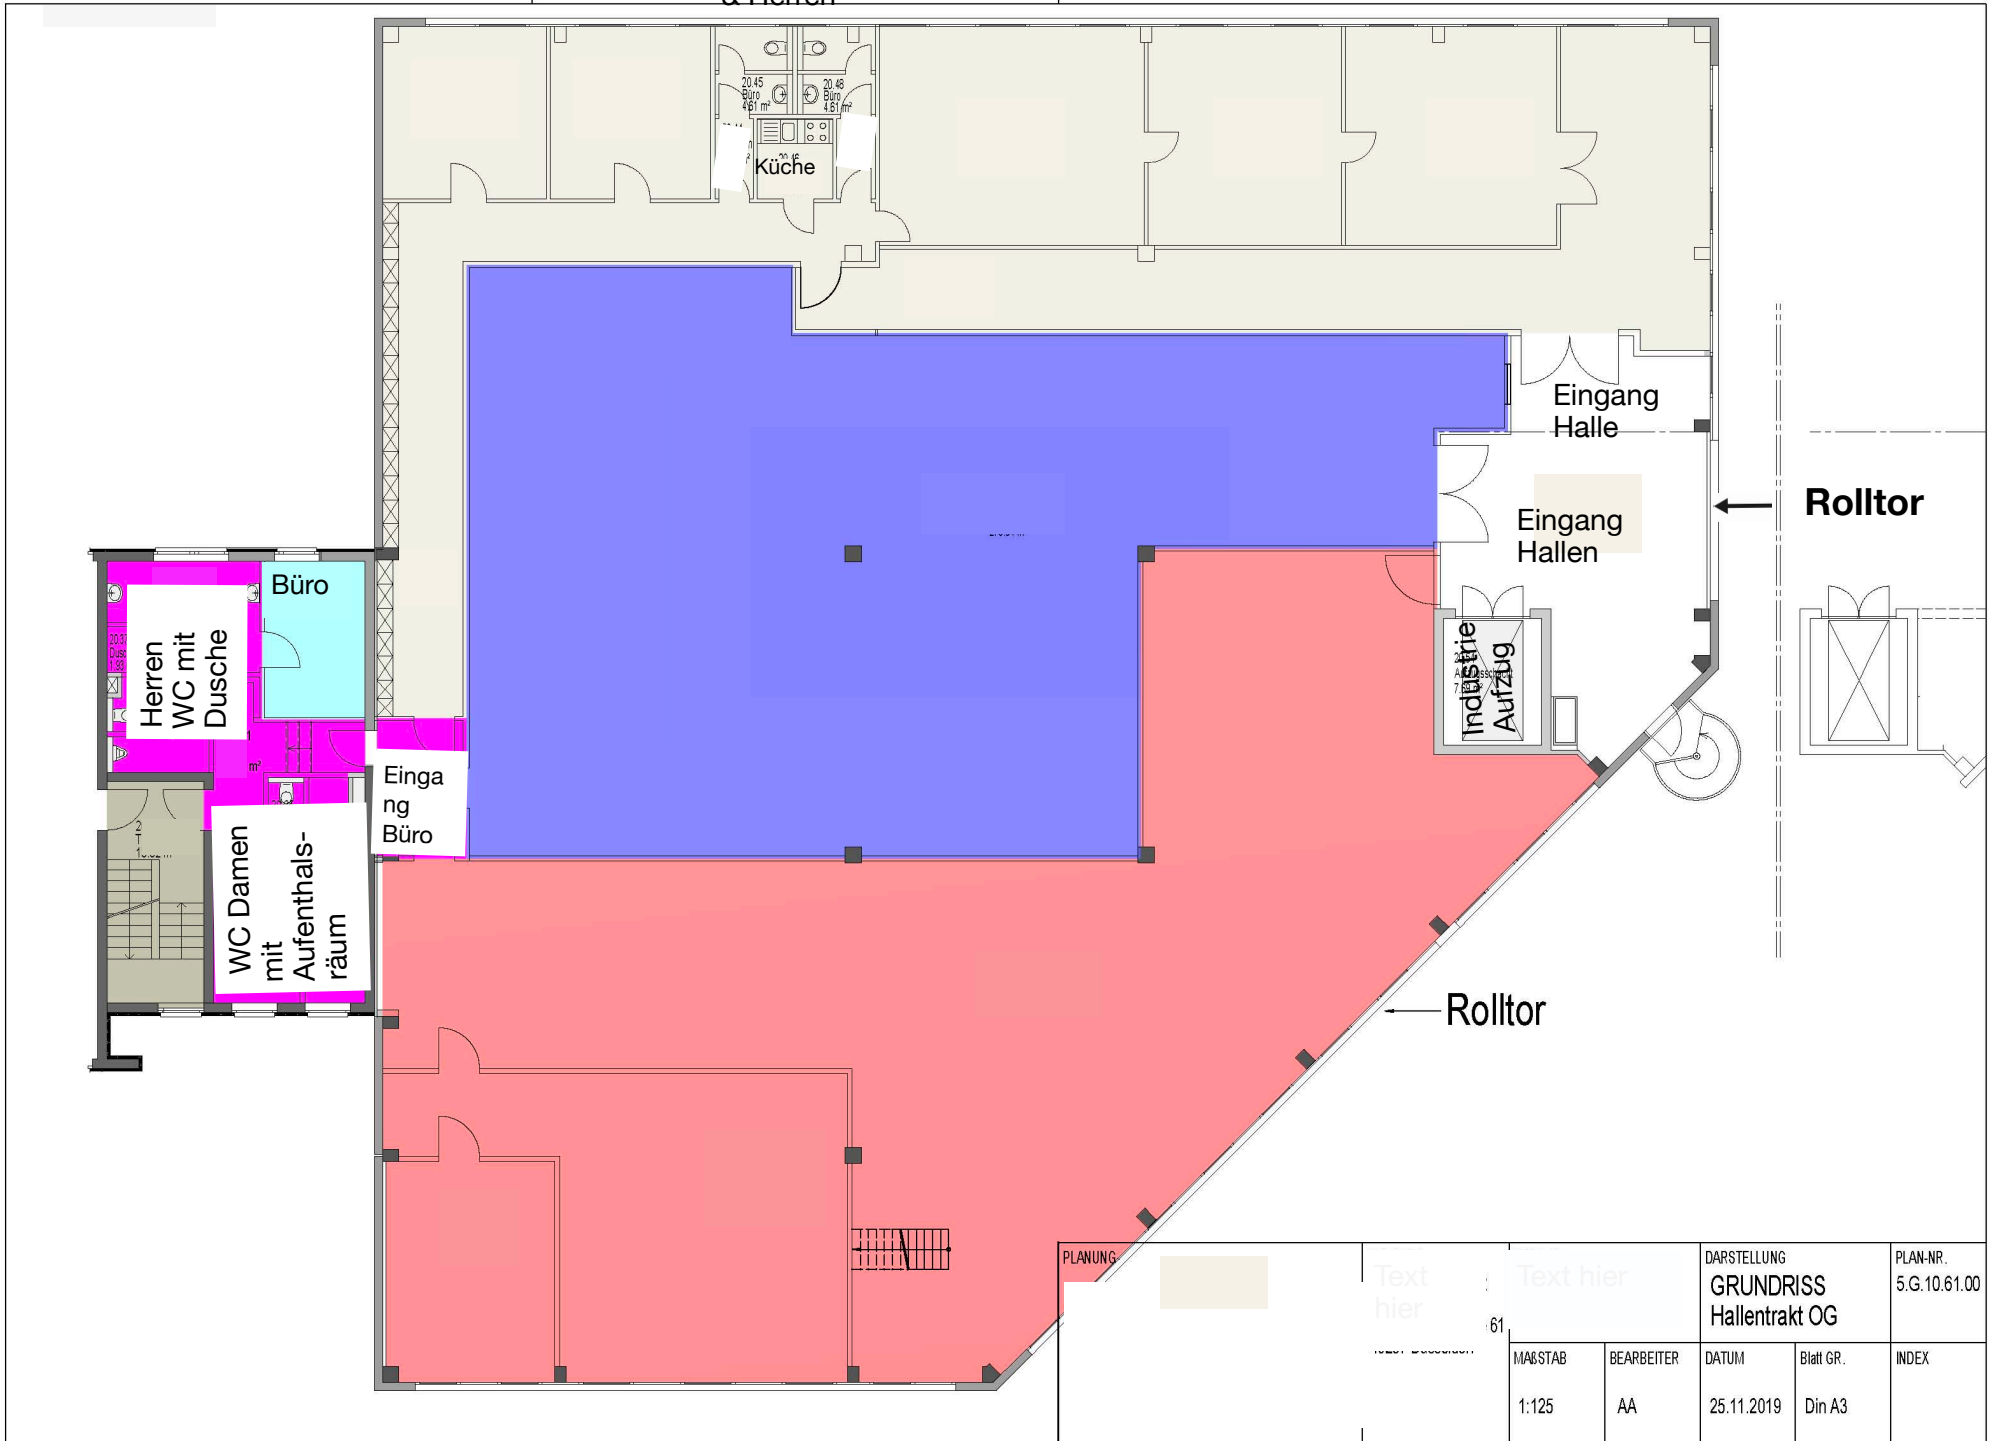

| | | | | | |
|---------|-----------|-----------|--|---------------------|--------------------------|
| PLANUNG | Text hier | Text hier | DARSTELLUNG GRUNDRISS Hallentrakt OG | | PLAN-NR. 5.G.10.61.00 |
| | 61 | | MAßSTAB 1:125 | BEARBEITER AA | DATUM 25.11.2019 |
| | | | | Blatt GR. Din A3 | INDEX |